

MAITRISE D'OUVRAGE

SARL ROUNDHAY LE RED STUDIO

MISE EN CONFORMITE D UN THEATRE, 25 RUE BOYER 75020 PARIS


R+2, salle de théâtre

10 septembre 2018

FAISABILITE

ECELLE 1/100

ATELIER ERIC SFAR
 37 RUE DE L'ABBE GREGOIRE - 75006 PARIS
 0951422452 - 0675800562 contact@ericstar.com

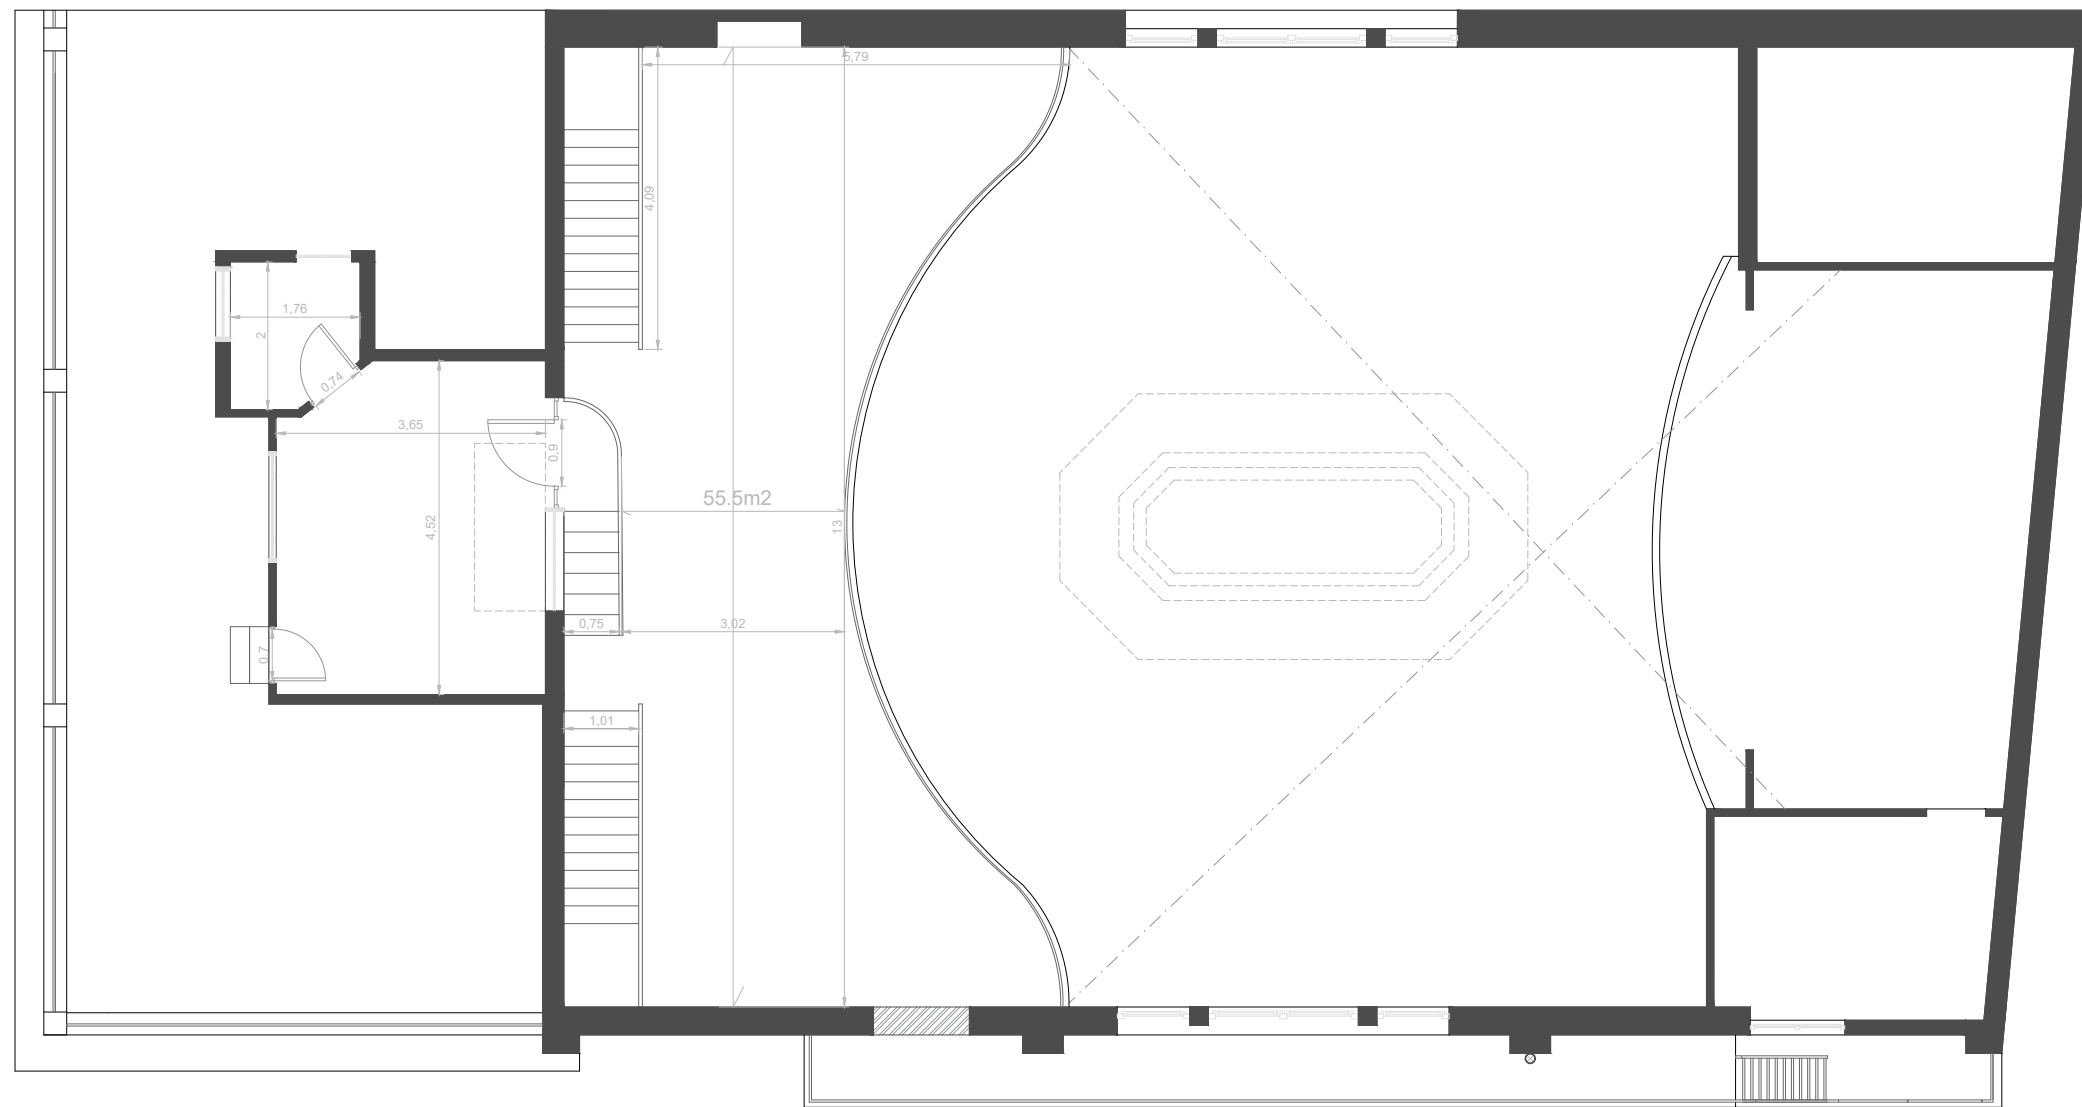

MAITRISE D'OUVRAGE

MISE EN CONFORMITE D UN THEATRE, 25 RUE BOYER 75020 PARIS

10 septembre 2018

SARL ROUNDHAY LE RED STUDIO

R+3, mezzanine

FAISABILITE

ECHELLE 1/100

ATELIER ERIC SFAR
 37 RUE DE L'ABBE GREGOIRE - 75006 PARIS
 0951422452 - 0675800562 contact@ericstar.com